


Przekrój boiska wielofunkcyjnego A-A

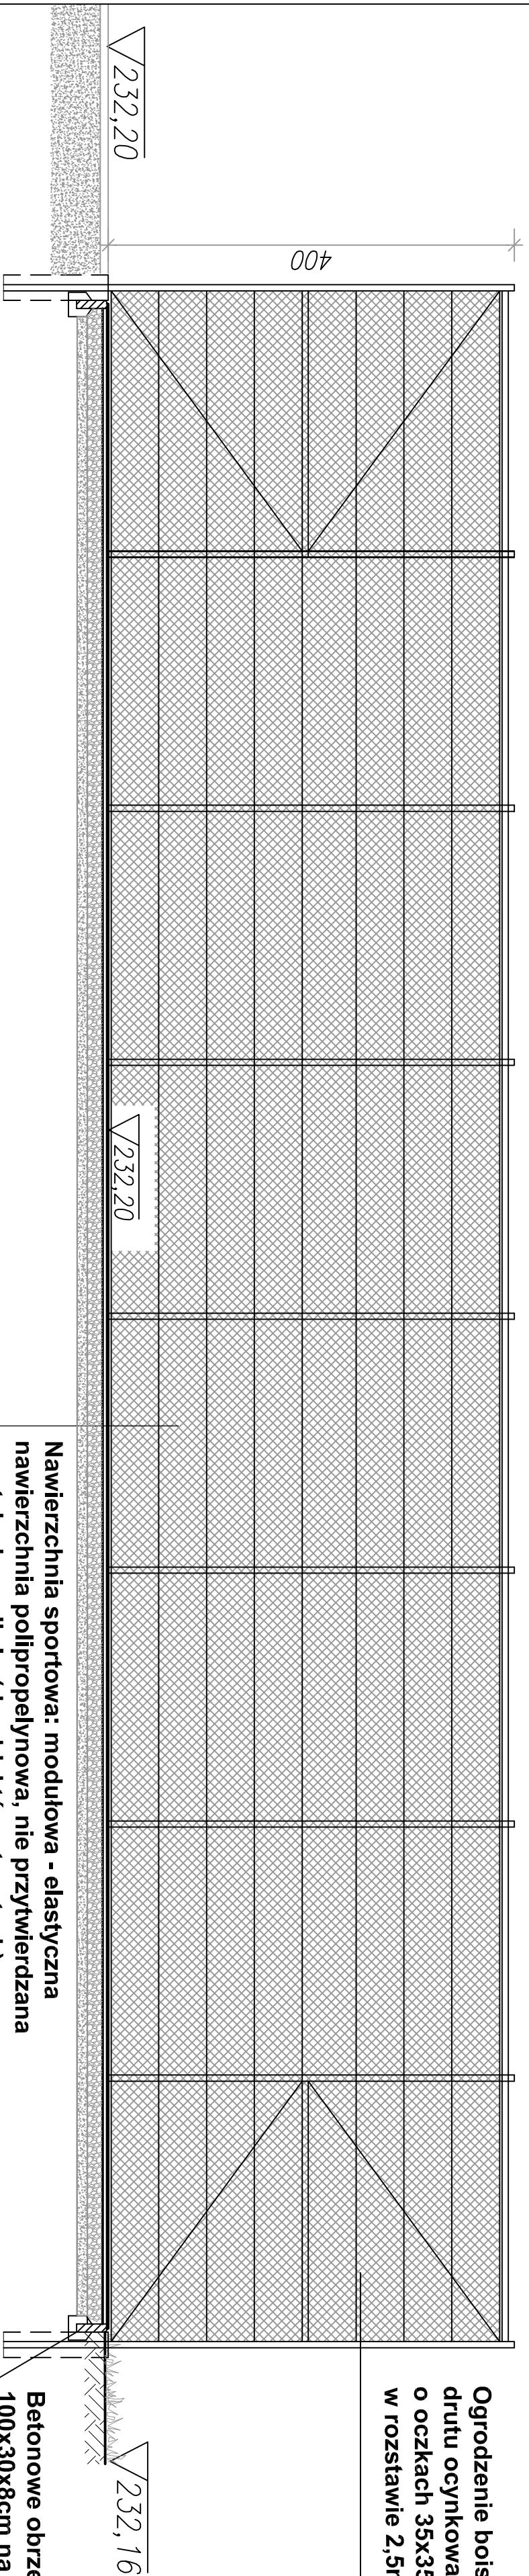

Ogrodzenie boiska wys. 4m siatką z drutu ocynkowanego - powlekana o oczkach 35x35mm, słupki okrągłe 60x2,5mm w rozstawie 2,5m - rozwiązanie systemowe

Betonowe obrzeże o wymiarach 100x30x8cm na ławie betonowej C8/10

Nawierzchnia sportowa: modułowa - elastyczna nawierzchnia polipropylenowa, nie przytwierdzana na stałe do podłoża (do obiektów otwartych).
Podbudowa:
- kostka betonowa gr. 8cm
- podsypka cementowo - piaskowa gr. 5cm
- tłuczeń 4-16mm gr. 10cm
- tłuczeń 16-32mm gr. 10cm
- piasek zagęszczony

JAKBUD Zakład Usług Budowlanych JAKBUD 97-900 Pniewów 1705, ul. Miłobędzka 5 tel. (044) 73240400, 0 603 611 126	
P R O J E K T Y b u d o w l a n e	
Temat:	Boisko wielofunkcyjne.
Adres:	ul. Nicimianiana 2a Łódź nr ewid. działki 49, 50
Investor:	Zespół Szkół Specjalnych Nr 4 w Łodzi ul. Nicimianiana 2a Łódź
Rysunek:	Przekrój A-A
Projektant:	mgr inż. arch. Anna Roguś mgr inż. Wiktor Jakubowski
	Nr AR-477LQIA06 Nr LOD/1982POMK09
	Skala 1:50 Nr rys. 3