



Ogrodzenie z profili stalowych ocynkowanych

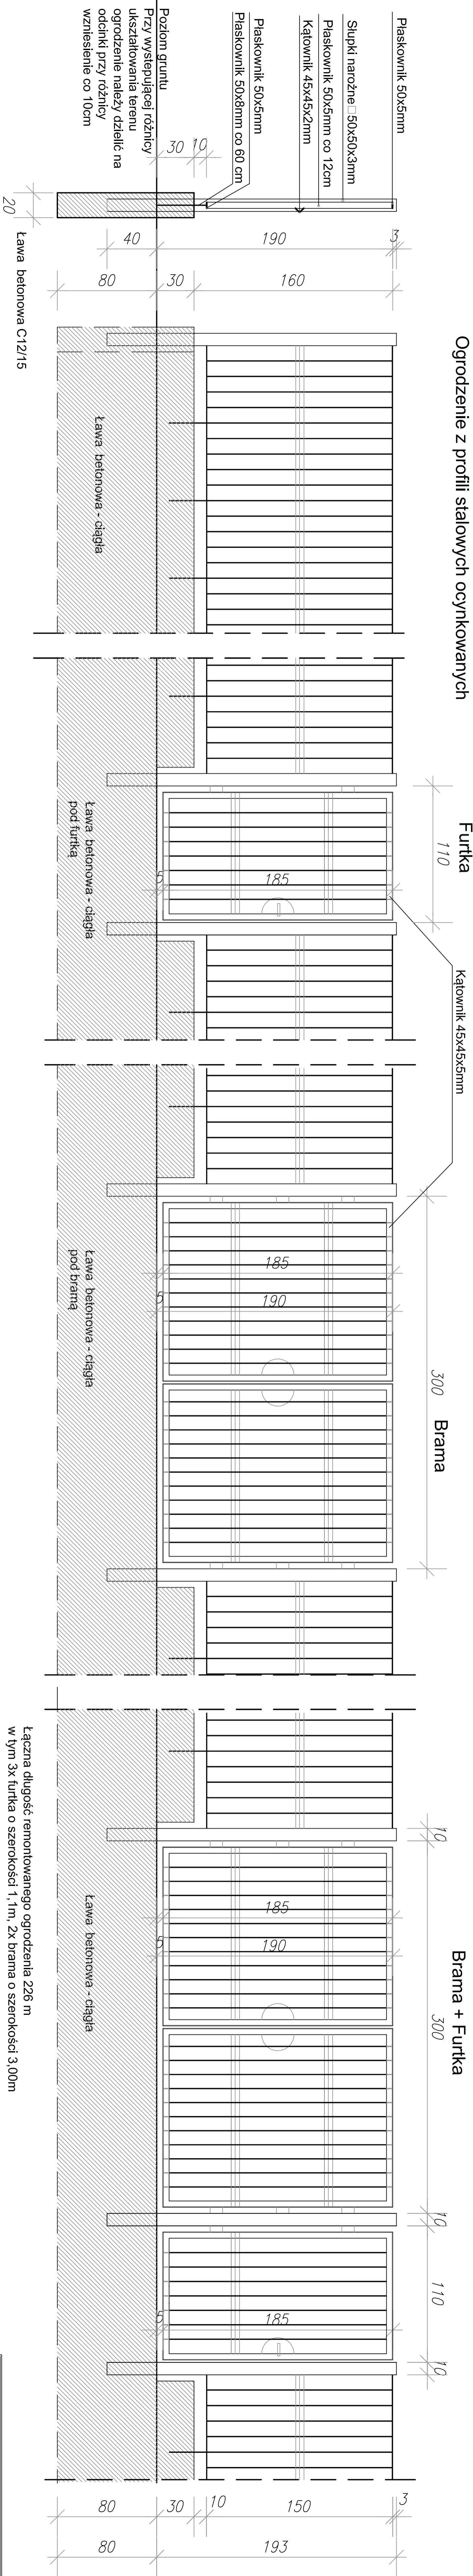

Łączna długość remontowanego ogrodzenia 226 m
 w tym 3x furtka o szerokości 1,1m, 2x brama o szerokości 3,00m
 Zamknięcie bramy - rygłowanie przy zastosowaniu
 zasuwnicy (góra - dół) z zatrzaskiem + zamknięcie kłódką z atestem
 Zamknięcie furtki - zamek atestowany na klucz

		Zakład Usług Budowlanych JAKBUD 70-200 Poznań, Trak. ul. Mirowska 5 tel. (61) 7324040, 0 603 01 138	
Temat:	Ogrodzenie	Data:	04.2015
Adres:	ul. Mickiewicza 2a Łódź nr ewid. działki 49, 50	Strona:	Strona 1 z 20
Investor:	Zespół Szkół Specjalnych Nr 4 w Łodzi ul. Mickiewicza 2a Łódź	Nr prze:	0
Rysunek:	Ogrodzenie	Skala:	1:50
Projektant:	mgr inż. Andrzej Rost	Nr. inż.:	Nr. inż. 12012/2015/PK/09
	mgr inż. Miłoc Jankowski		